




Foyer mit Blick auf den Vorplatz

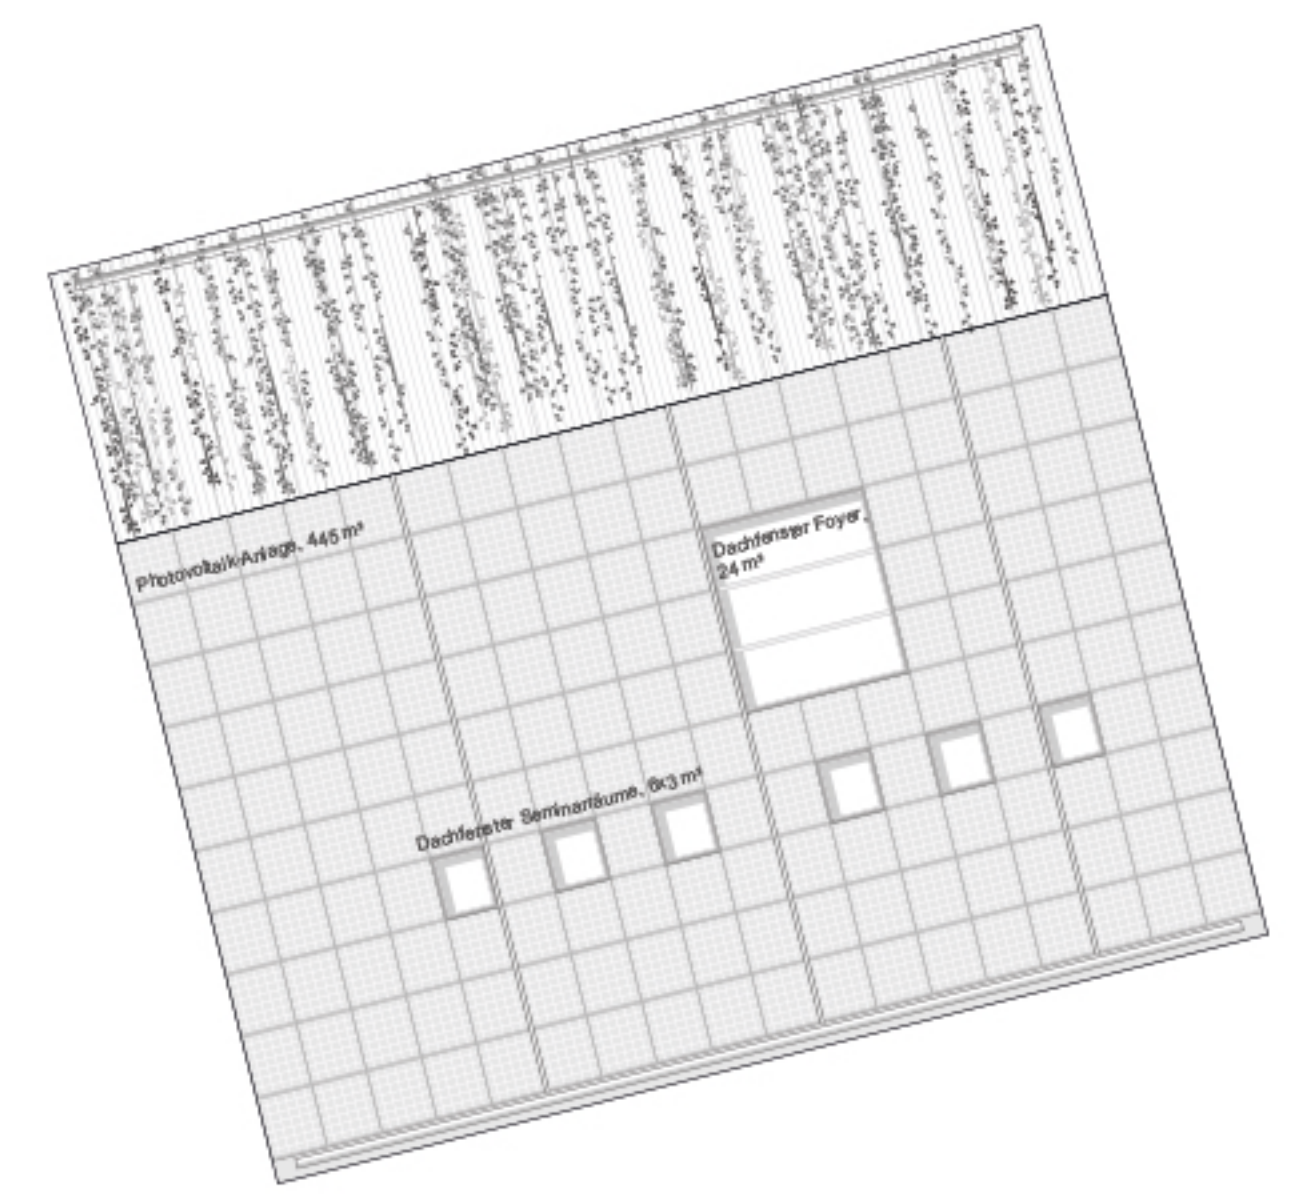

Dachaufsicht - M 1:200

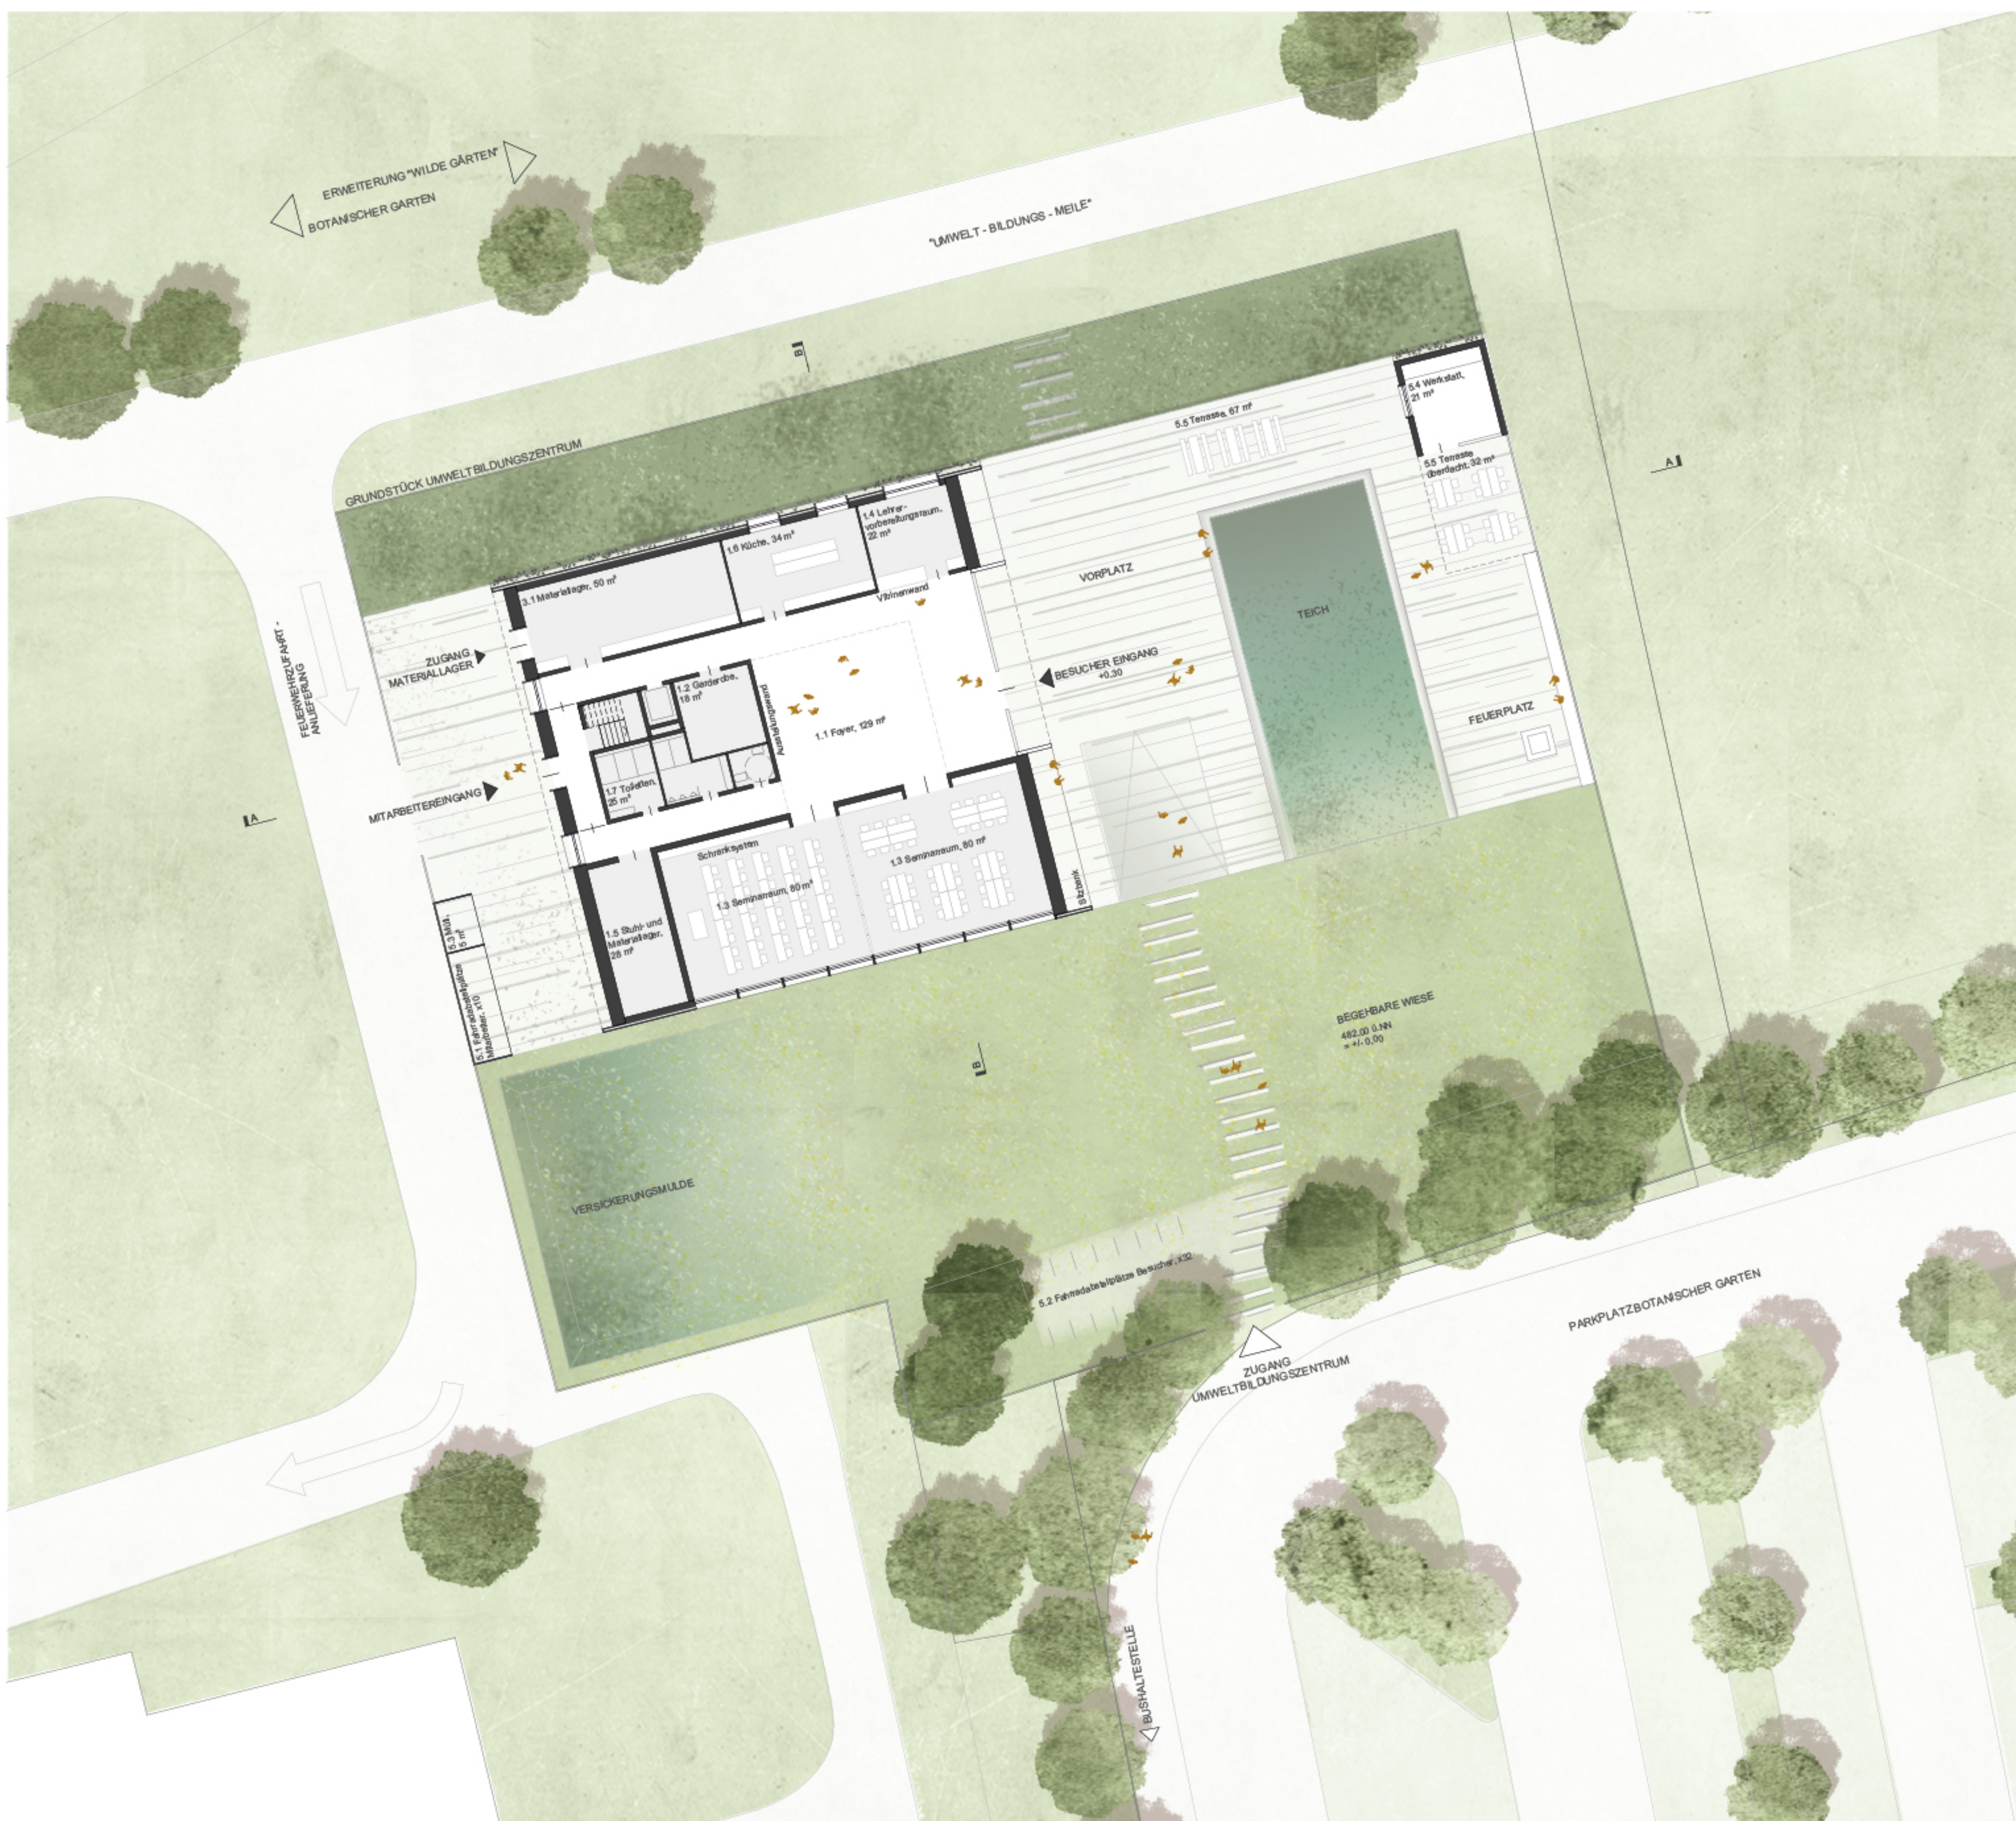


Grundriss Erdgeschoss - M 1:200

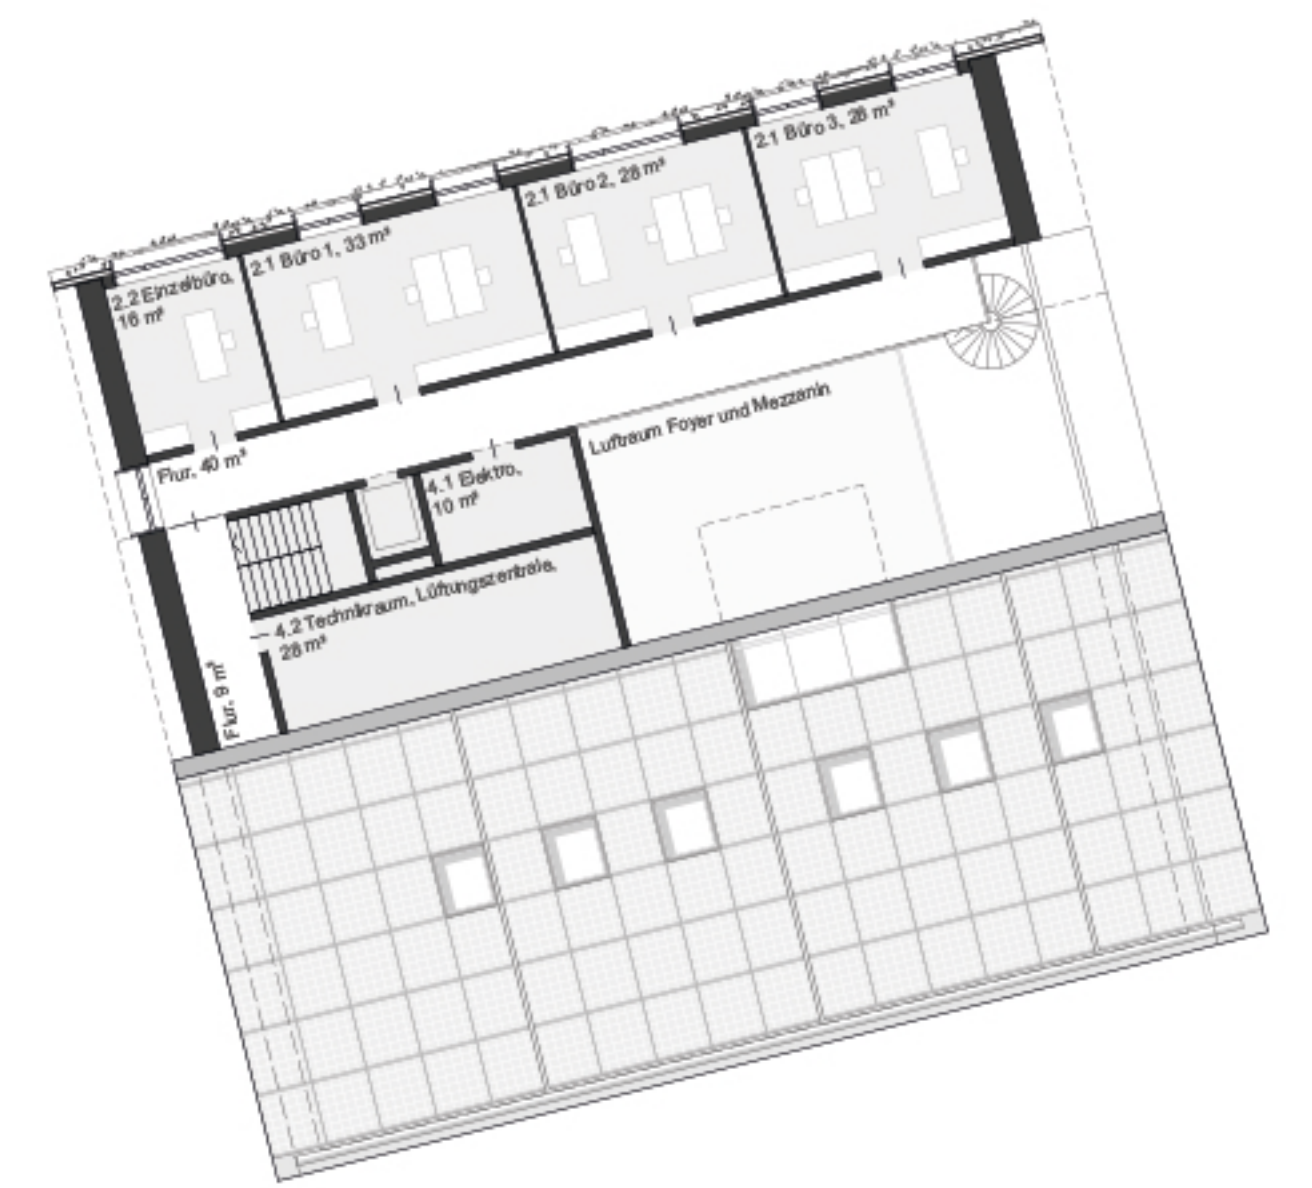


Grundriss 2. Obergeschoss - M 1:200




Grundriss 1. Obergeschoss - M 1:200

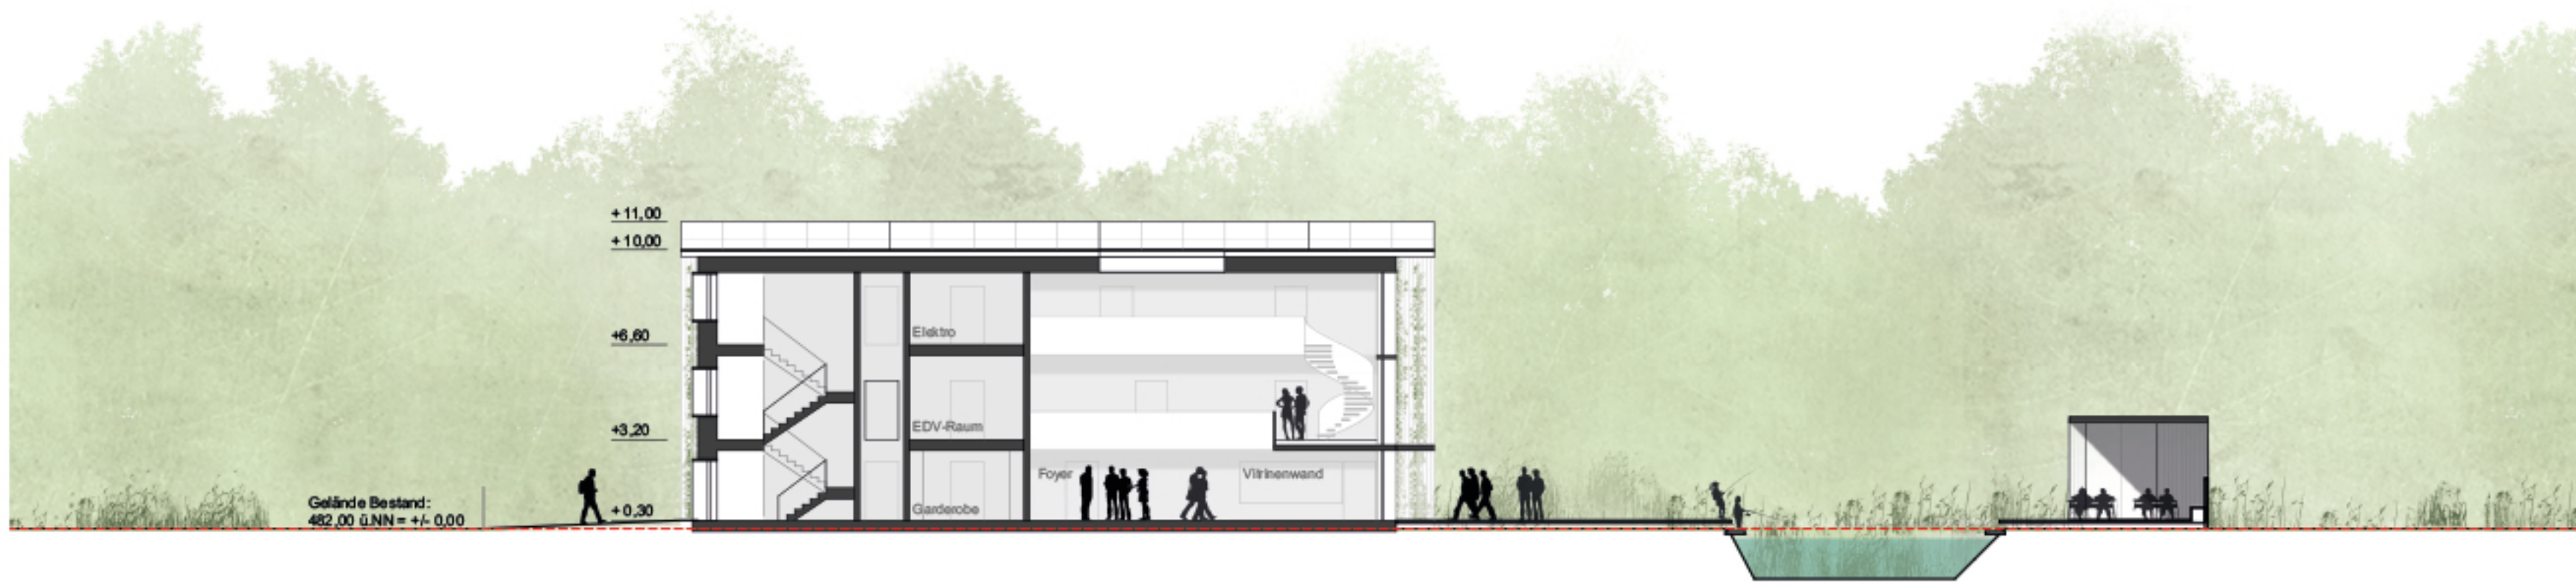


Schnitt AA - M 1:200

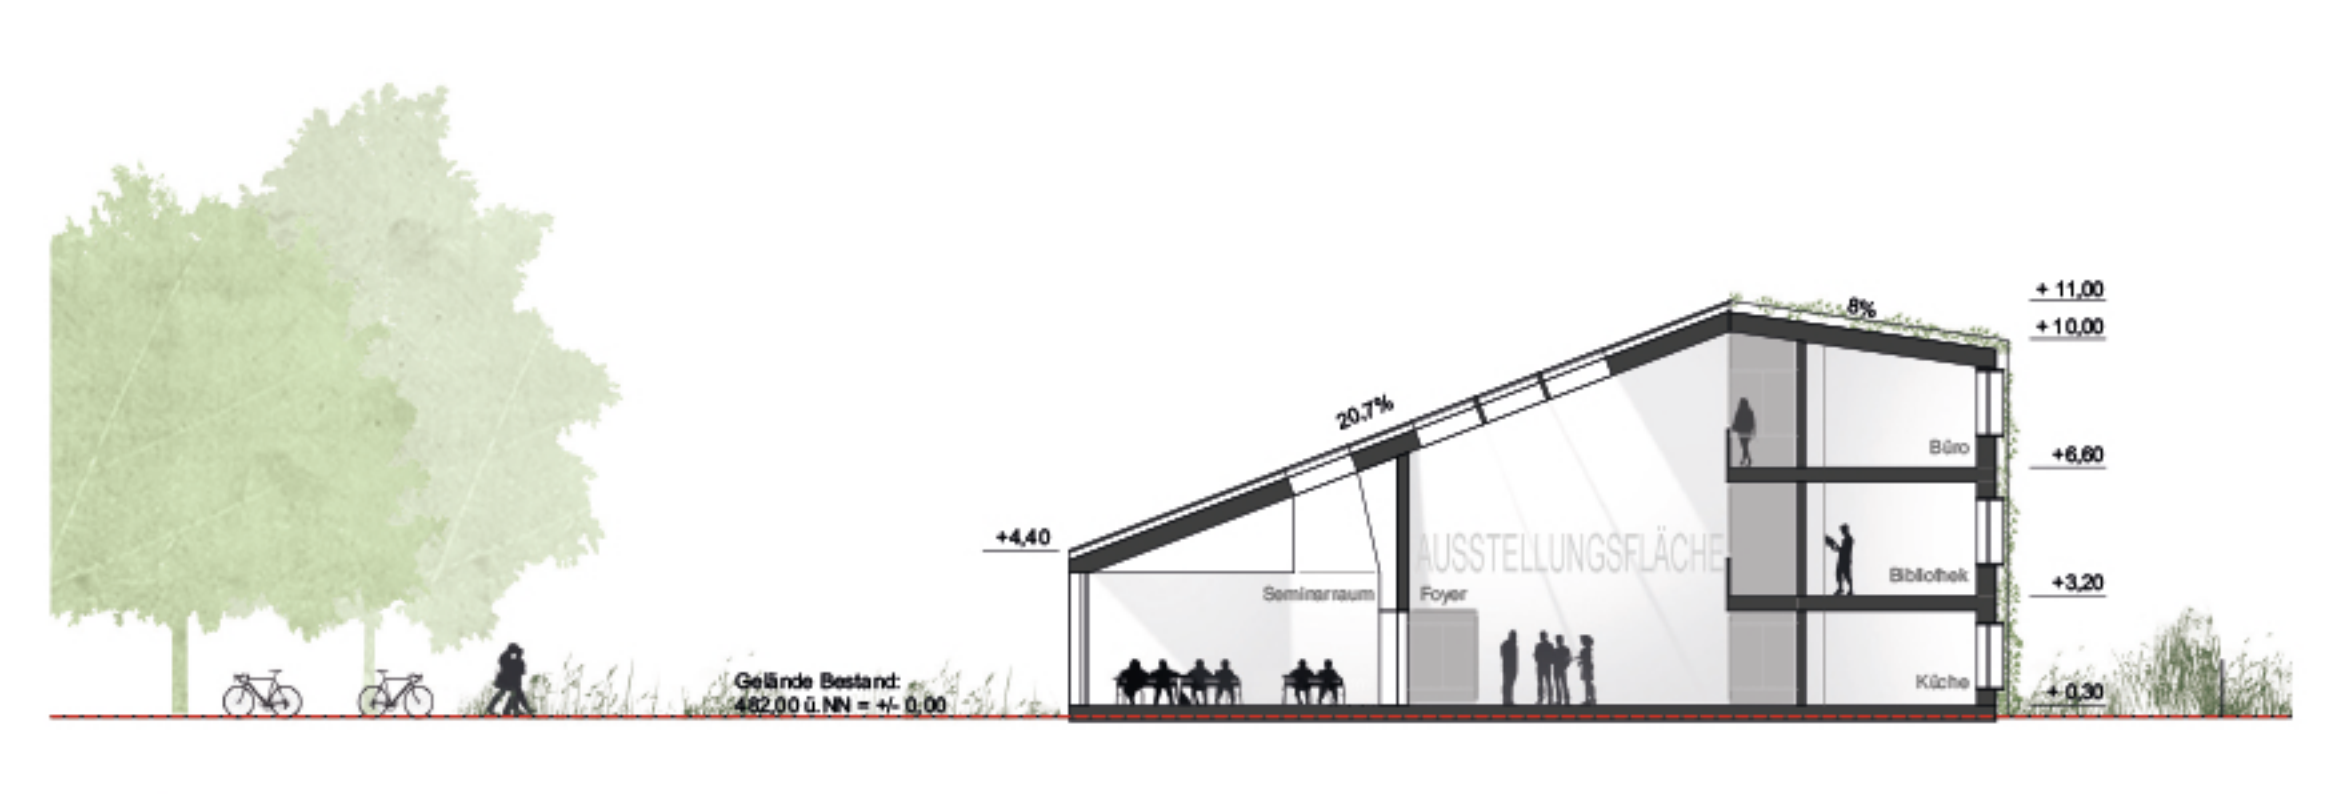

Schnitt BB - M 1:200

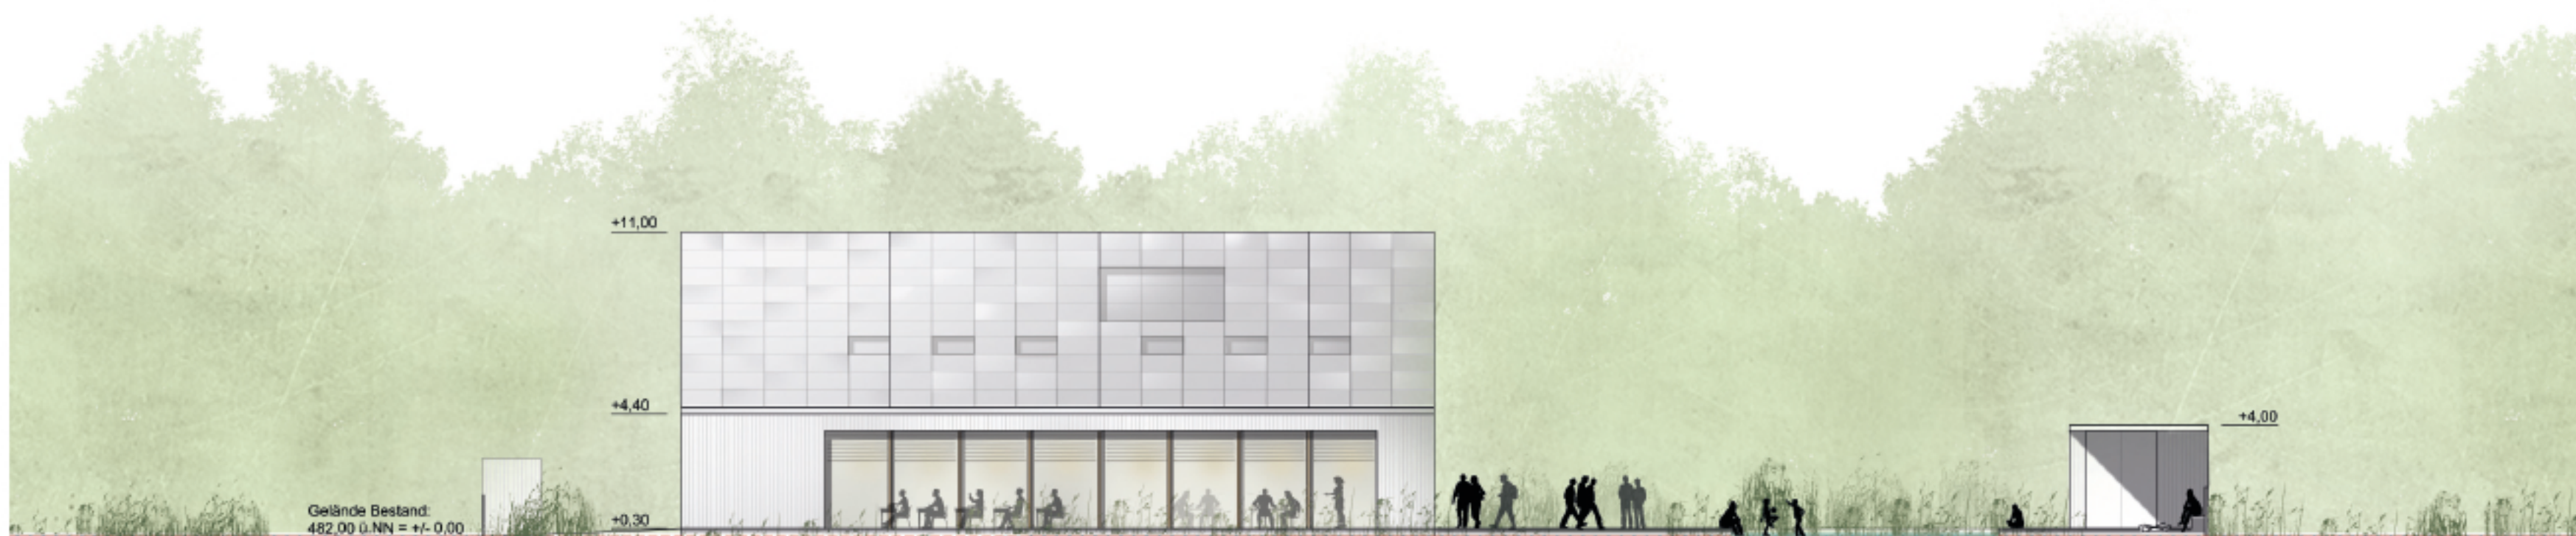

Ansicht Süd - Parkplatz Botanischer Garten - M 1:200

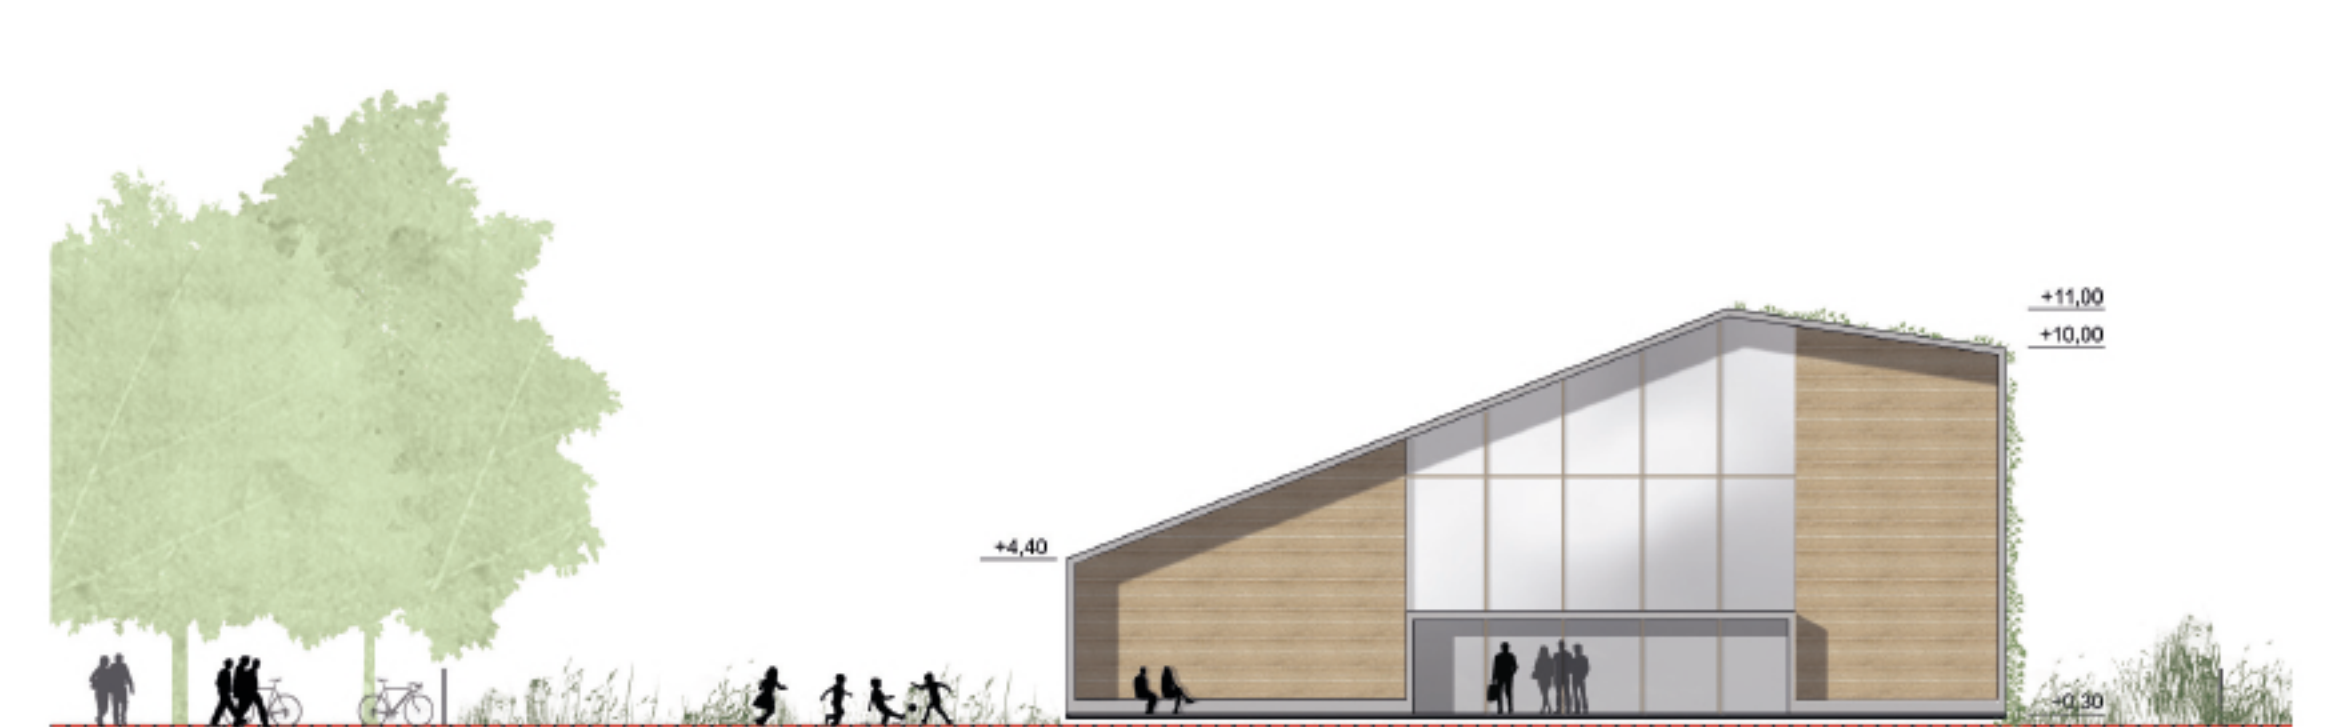

Ansicht Ost - Haupteingang - M 1:200

